


LEGENDA

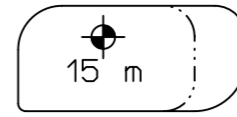

SKALNÍ PILÍŘE - ZÁKLADNÍ OBRYS
A OBRYS VE VRCHOLOVÉ ČÁSTI
S ORIENTAČNÍ VÝŠKOU OD TERÉNU



HRANICE POZEMKŮ



TRASA FERRATY SE ZAJIŠTĚNÍM



ÚSEK VÝSTUPU SE ZAJIŠTĚNÍM
OCELOVÝM LANEM



ÚSEK SESTUPU SE ZAJIŠTĚNÍM
OCELOVÝM LANEM



ÚSEK SESTUPU SE ZAJIŠTĚNÍM
OCELOVÝM LANEM A TRNY (STUPNI, ČEPY)



VISUTÁ LÁVKA SE ZAJIŠTĚNÍM
OCELOVÝM LANEM



ÚSEK SE ZAJIŠTĚNÍM OCELOVÝM LANEM
(NAPŘ. PO VRCHOLU PILÍŘE SKÁLY
NEBO TRAVERS PO ŘÍMSE SKÁLY)




ZAČÁTEK FERRATY



KONEC FERRATY



FOTOGRAFIE POZICE

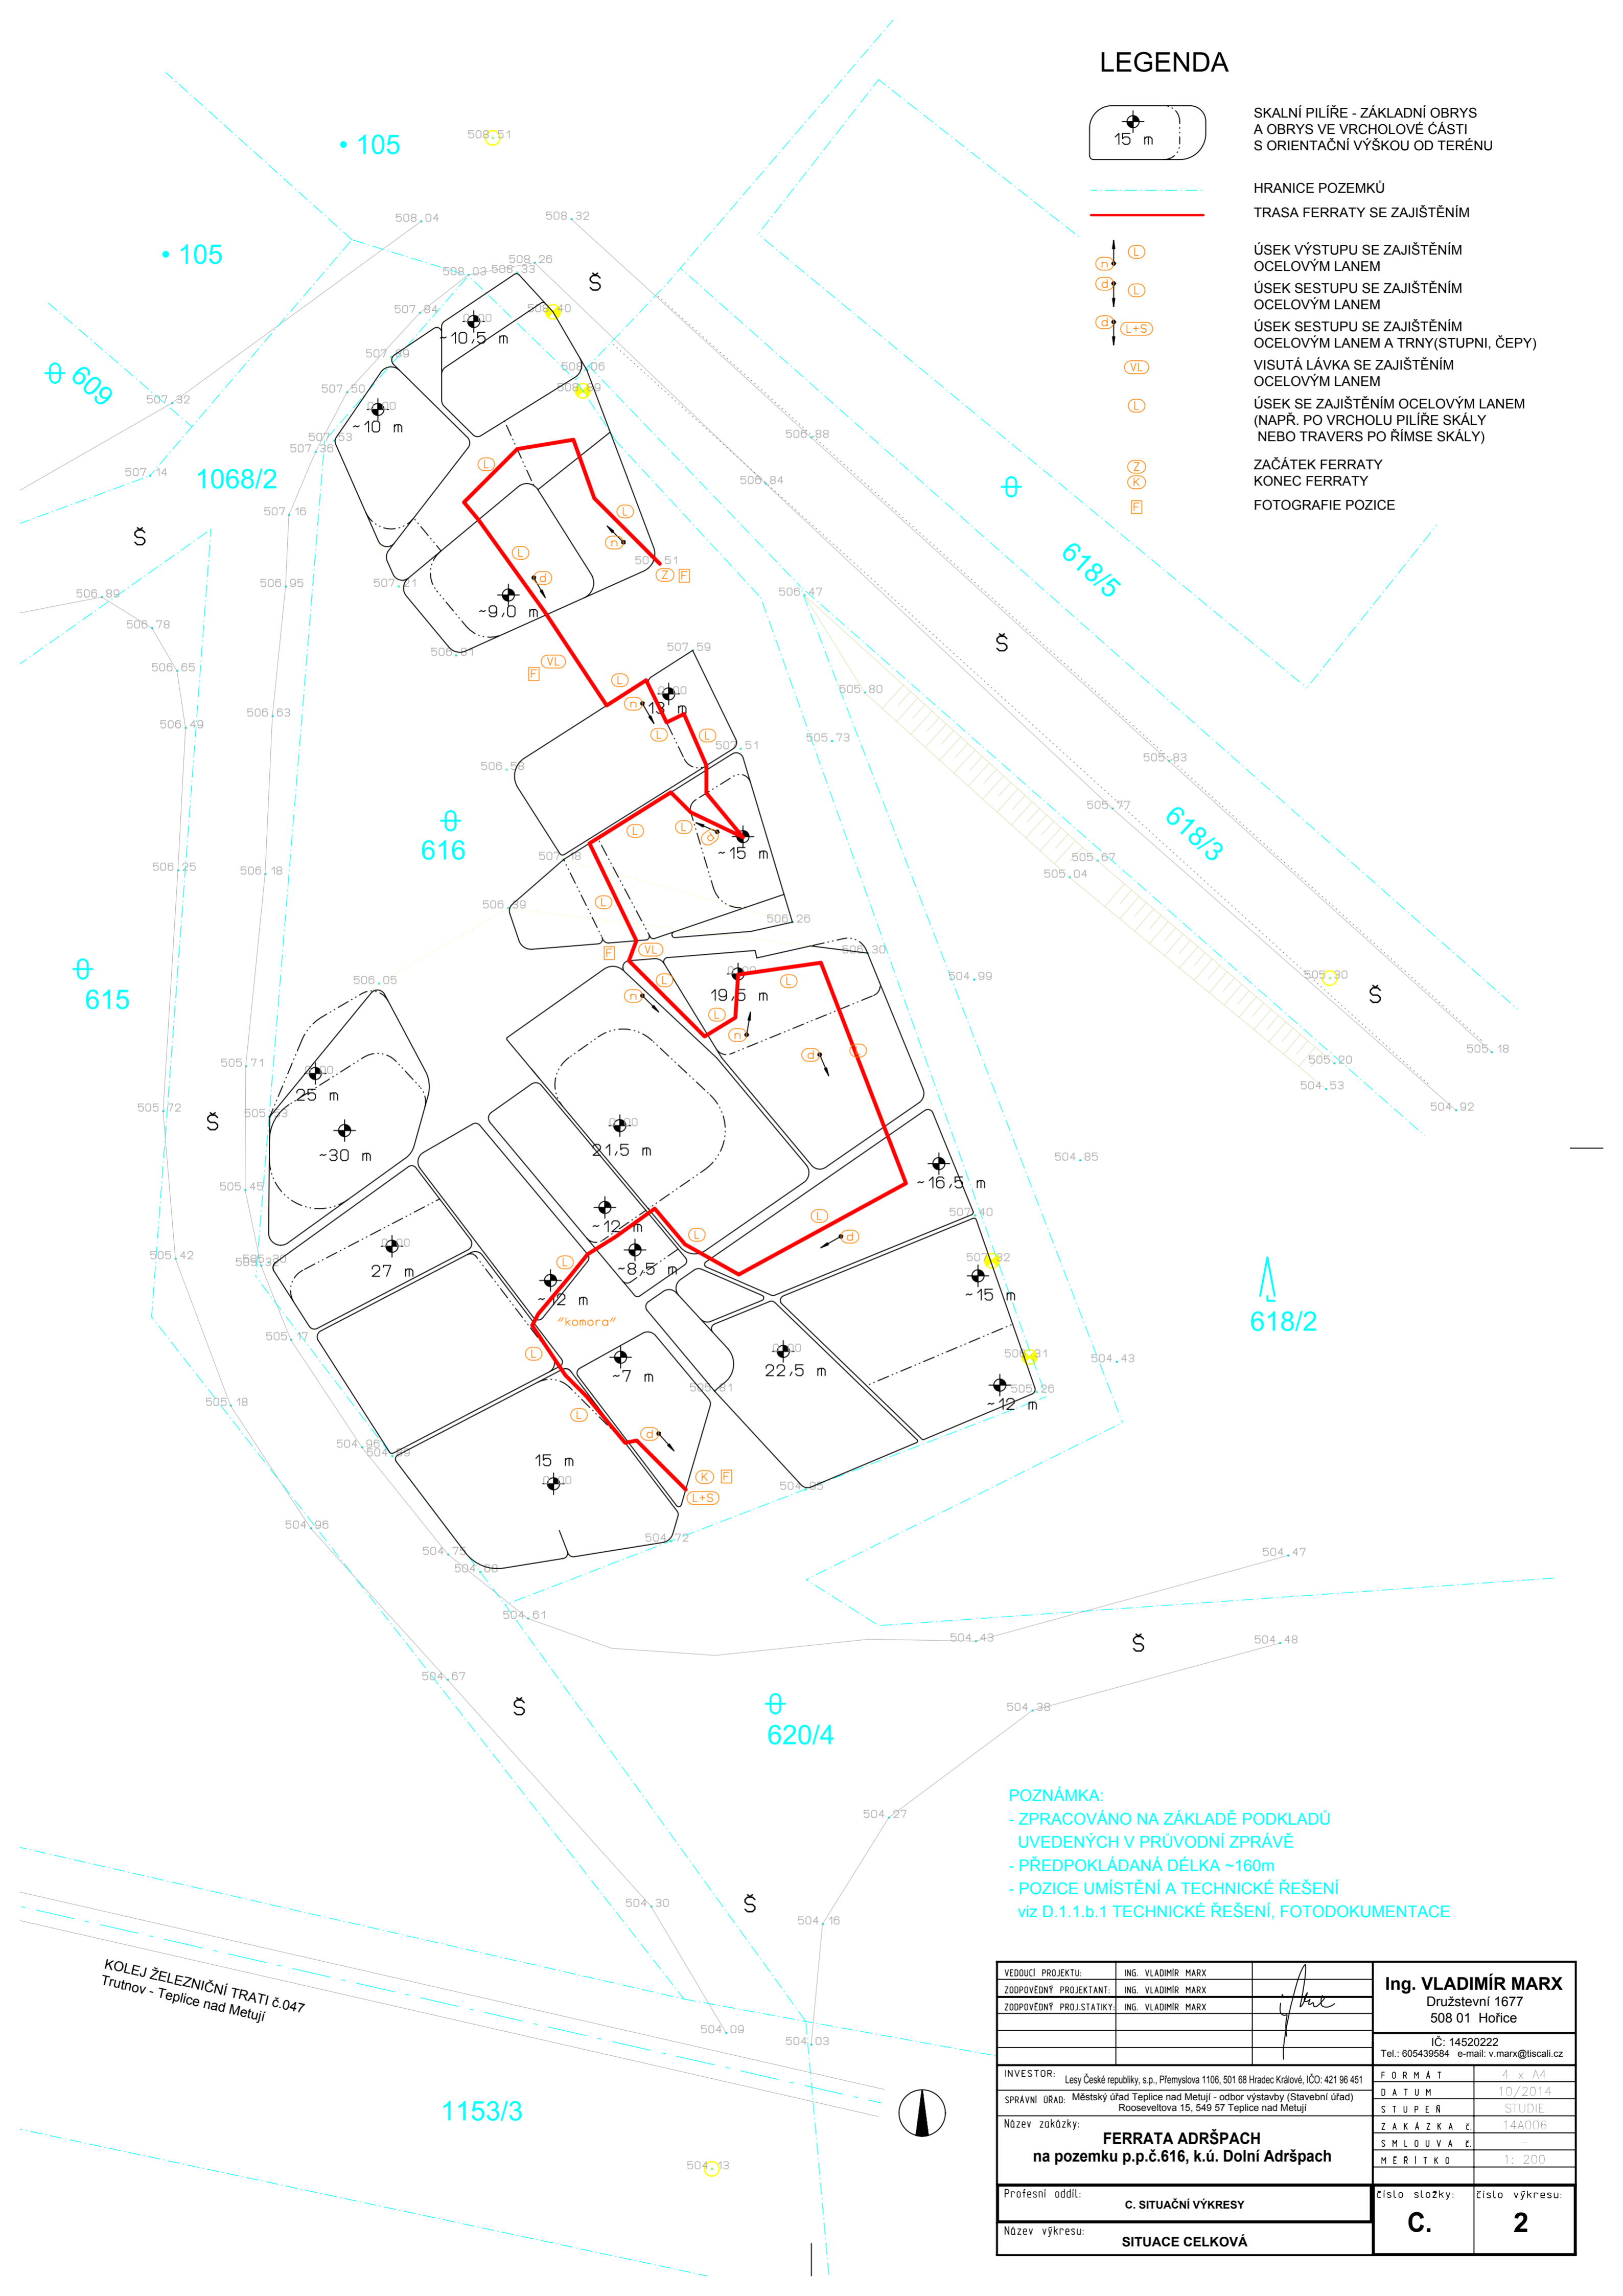

POZNÁMKA:
- ZPRACOVÁNO NA ZÁKLADĚ PODKLADŮ
UVEDENÝCH V PRŮVODNÍ ZPRÁVĚ
- PŘEDPOKLÁDANÁ DÉLKA ~160m
- POZICE UMÍSTĚNÍ A TECHNICKÉ ŘEŠENÍ
viz D.1.1.b.1 TECHNICKÉ ŘEŠENÍ, FOTODOKUMENTACE

VEDOUcí PROJEKTU:	ING. VLADIMÍR MARX		Ing. VLADIMÍR MARX	
ZODPOVĚDNÝ PROJEKTANT:	ING. VLADIMÍR MARX		Družstevní 1677	
ZODPOVĚDNÝ PROJ.STATIKY:	ING. VLADIMÍR MARX		508 01 Hořice	
			IČ: 14520222	
			Tel.: 605439584 e-mail: v.marx@tiscali.cz	
INVESTOR:	Lesy České republiky, s.p., Pteřmyslova 1106, 501 68 Hradec Králové, IČO: 421 96 451	FORMÁT	4 x A4	
SPRÁVNÍ ÚRAD:	Městský úřad Teplice nad Metují - odbor výstavby (Stavební úřad) Rooseveltova 15, 549 57 Teplice nad Metují	DATUM	10/2014	
Název zakázky:	FERRATA ADRŠPACH na pozemku p.p.č.616, k.ú. Dolní Adršpach	STUPEŇ	STUDIE	
		ZAKÁZKA č.	14A006	
		SMLOUVA č.	-	
		MERITKO	1: 200	
Profesní oddíl:	C. SITUAČNÍ VÝKRESY	Číslo složky:	C.	Číslo výkresu: 2
Název výkresu:	SITUACE CELKOVÁ			